


ちえりあホール舞台平面図 [通常仕様 (袖幕・講演会等)]

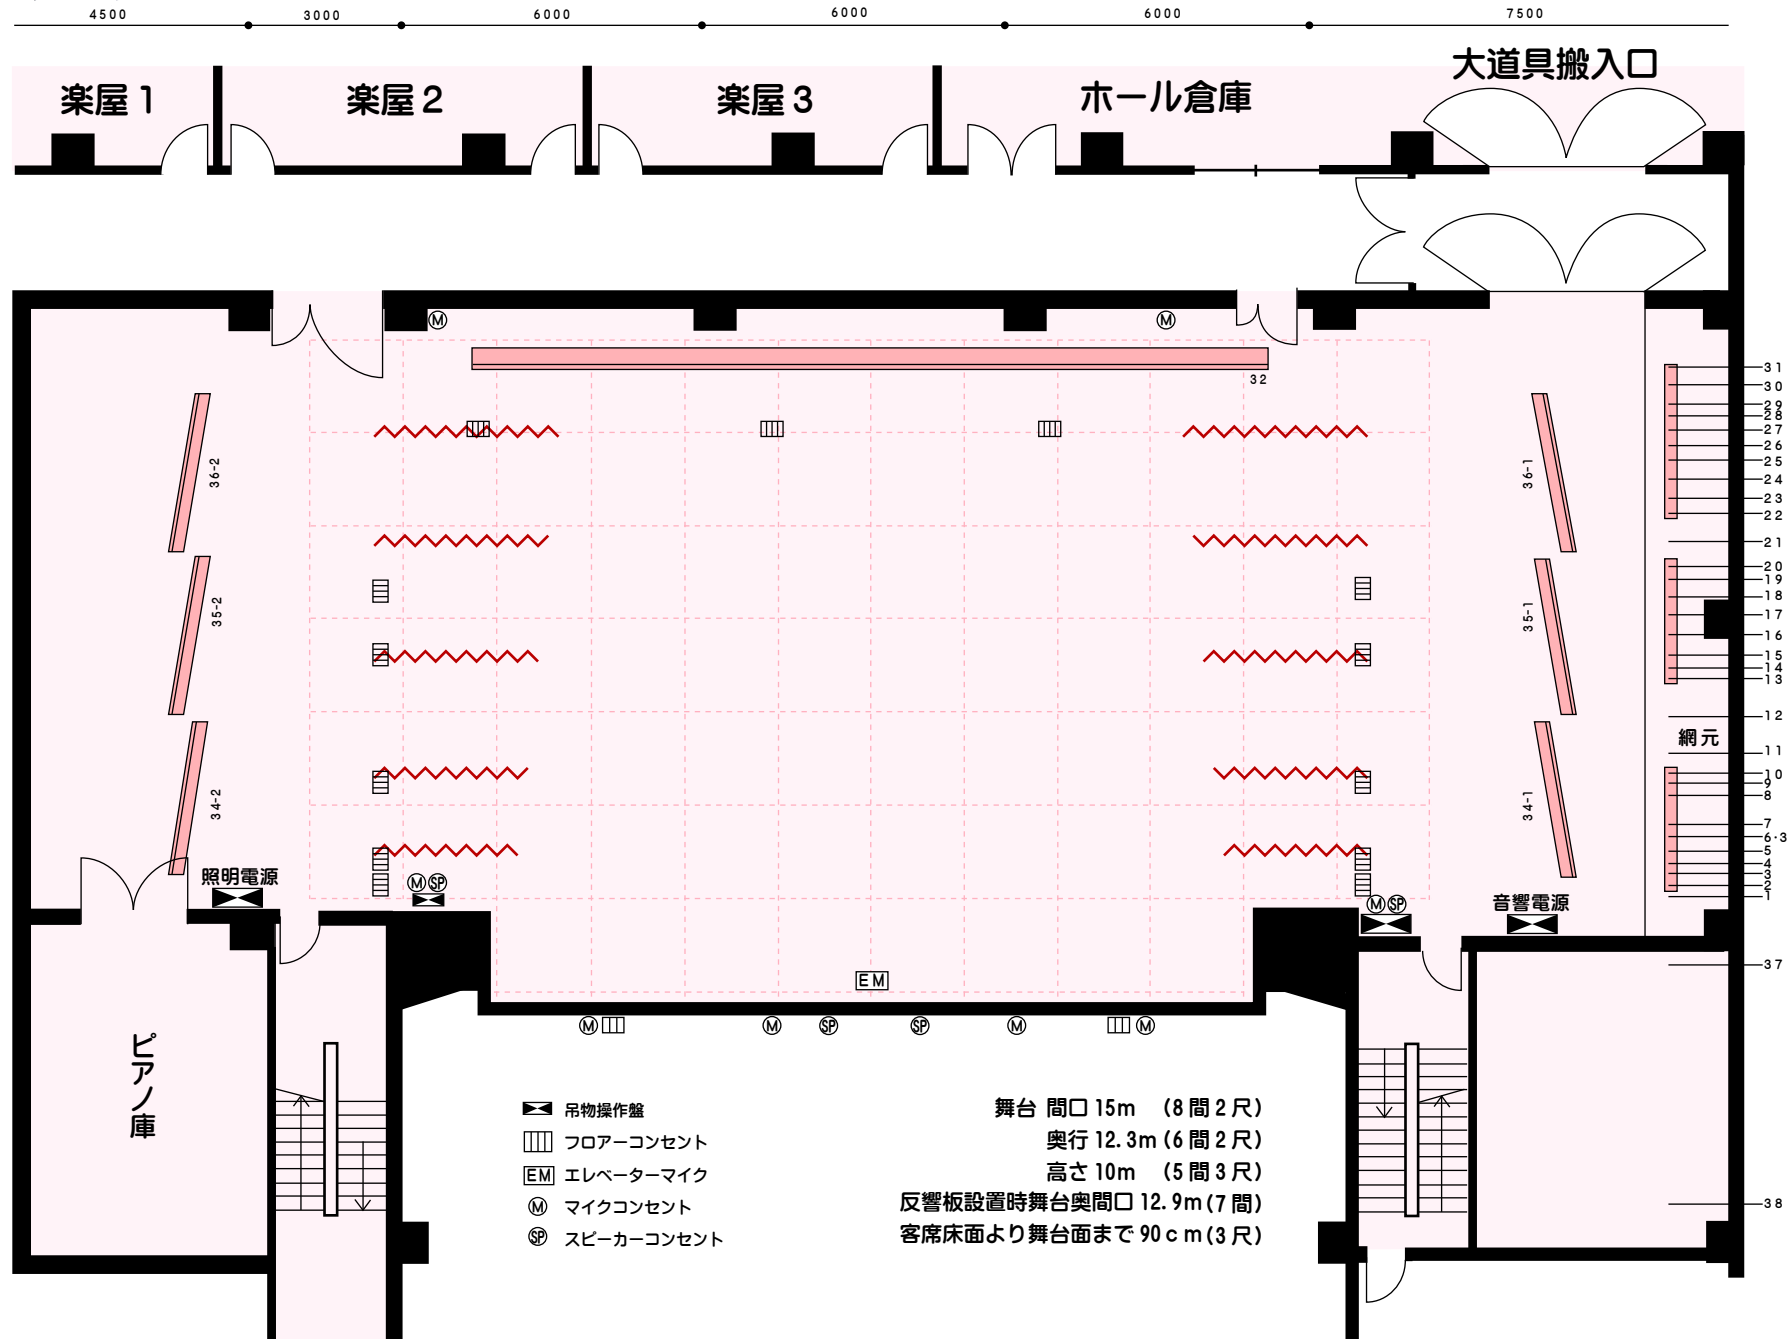

舞台吊物機構設備名称一覧表

吊物番号	吊物名称
3 8	客席ホール空バトン
3 7	プロセニアムライト
3 6-2	第 3 側面反響板 (下手)
3 6-1	第 3 側面反響板 (上手)
3 5-2	第 2 側面反響板 (下手)
3 5-1	第 2 側面反響板 (上手)
3 4-2	第 1 側面反響板 (下手)
3 4-1	第 1 側面反響板 (上手)
3 3	第 2 天井反響板
3 2	正面反響板
3 1	正面反響板組込バトン
3 0	ポーターライト共吊バトン
2 9	水平幕
2 8	第 1 0 空バトン
2 7	バック幕
2 6	第 9 空バトン
2 5	第 8 空バトン
2 4	アッパー水平ライト
2 3	第 7 空バトン (松羽目)
2 2	第 4 サスペンションライト
2 1	第 2 中割幕
2 0	第 6 空バトン
1 9	第 5 空バトン
1 8	第 4 - 文字幕
1 7	第 4 空バトン
1 6	第 3 サスペンションライト
1 5	第 1 中割幕
1 4	第 3 - 文字幕
1 3	第 3 空バトン (スクリーン)
1 2	第 1 天井反響板
1 1	第 2 サスペンションライト
1 0	第 2 袖幕
9	第 2 - 文字幕
8	第 2 空バトン
7	第 1 サスペンションライト
6	ポーターライトバトン
5	第 1 袖幕
4	第 1 - 文字幕
3	第 1 空バトン (定式幕)
2	暗転幕
1	緞帳