


ちえりあホール舞台平面図【令和7年度サークル発表会舞踊部門】

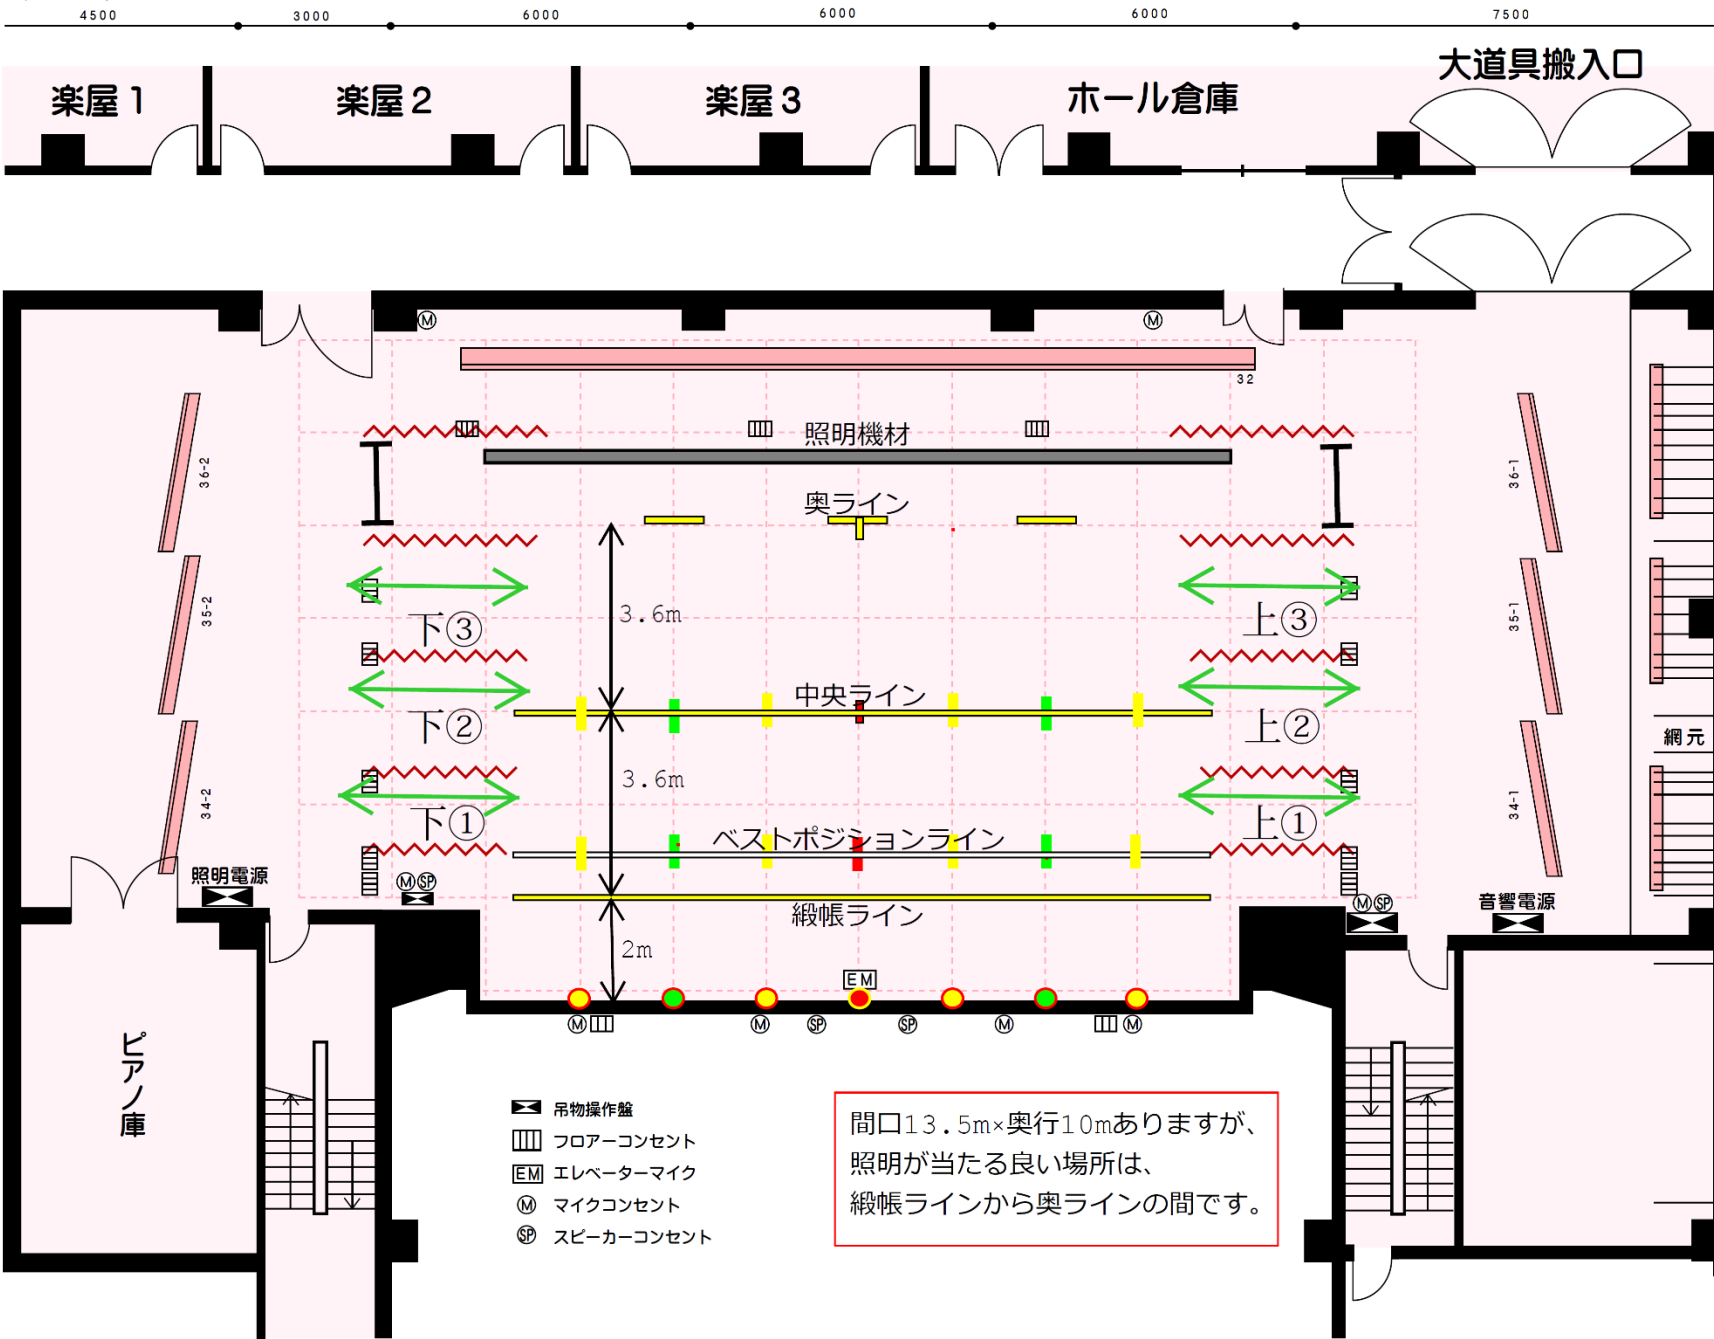

舞台吊物機構設備名称一覧表	
吊物番号	吊物名称
38	客席ホール空ボタン
37	プロセニアムライト
36-2	第3側面反響板(下手)
36-1	第3側面反響板(上手)
35-2	第2側面反響板(下手)
35-1	第2側面反響板(上手)
34-2	第1側面反響板(下手)
34-1	第1側面反響板(上手)
33	第2天井反響板
32	正面反響板
31	正面反響板組込ボタン
30	ボーダーライト共用ボタン
29	ホリゾン幕
28	第10空ボタン
27	バック幕
26	第9空ボタン
25	第8空ボタン
24	アッパーホリゾンライト
23	第7空ボタン(松羽目)
22	第4サスペンションライト
21	第2中割幕
20	第6空ボタン
19	第5空ボタン
18	第4一文字幕
17	第4空ボタン
16	第3サスペンションライト
15	第1中割幕
14	第3一文字幕
13	第3空ボタン(スクリーン)
12	第1天井反響板
11	第2サスペンションライト
10	第2袖幕
9	第2一文字幕
8	第2空ボタン
7	第1サスペンションライト
6	ボーダーライトボタン
5	第1袖幕
4	第1一文字幕
3	第1空ボタン(定式幕)
2	暗転幕
1	緞帳