


ちえりあ ホール舞台平面図 S=1/100

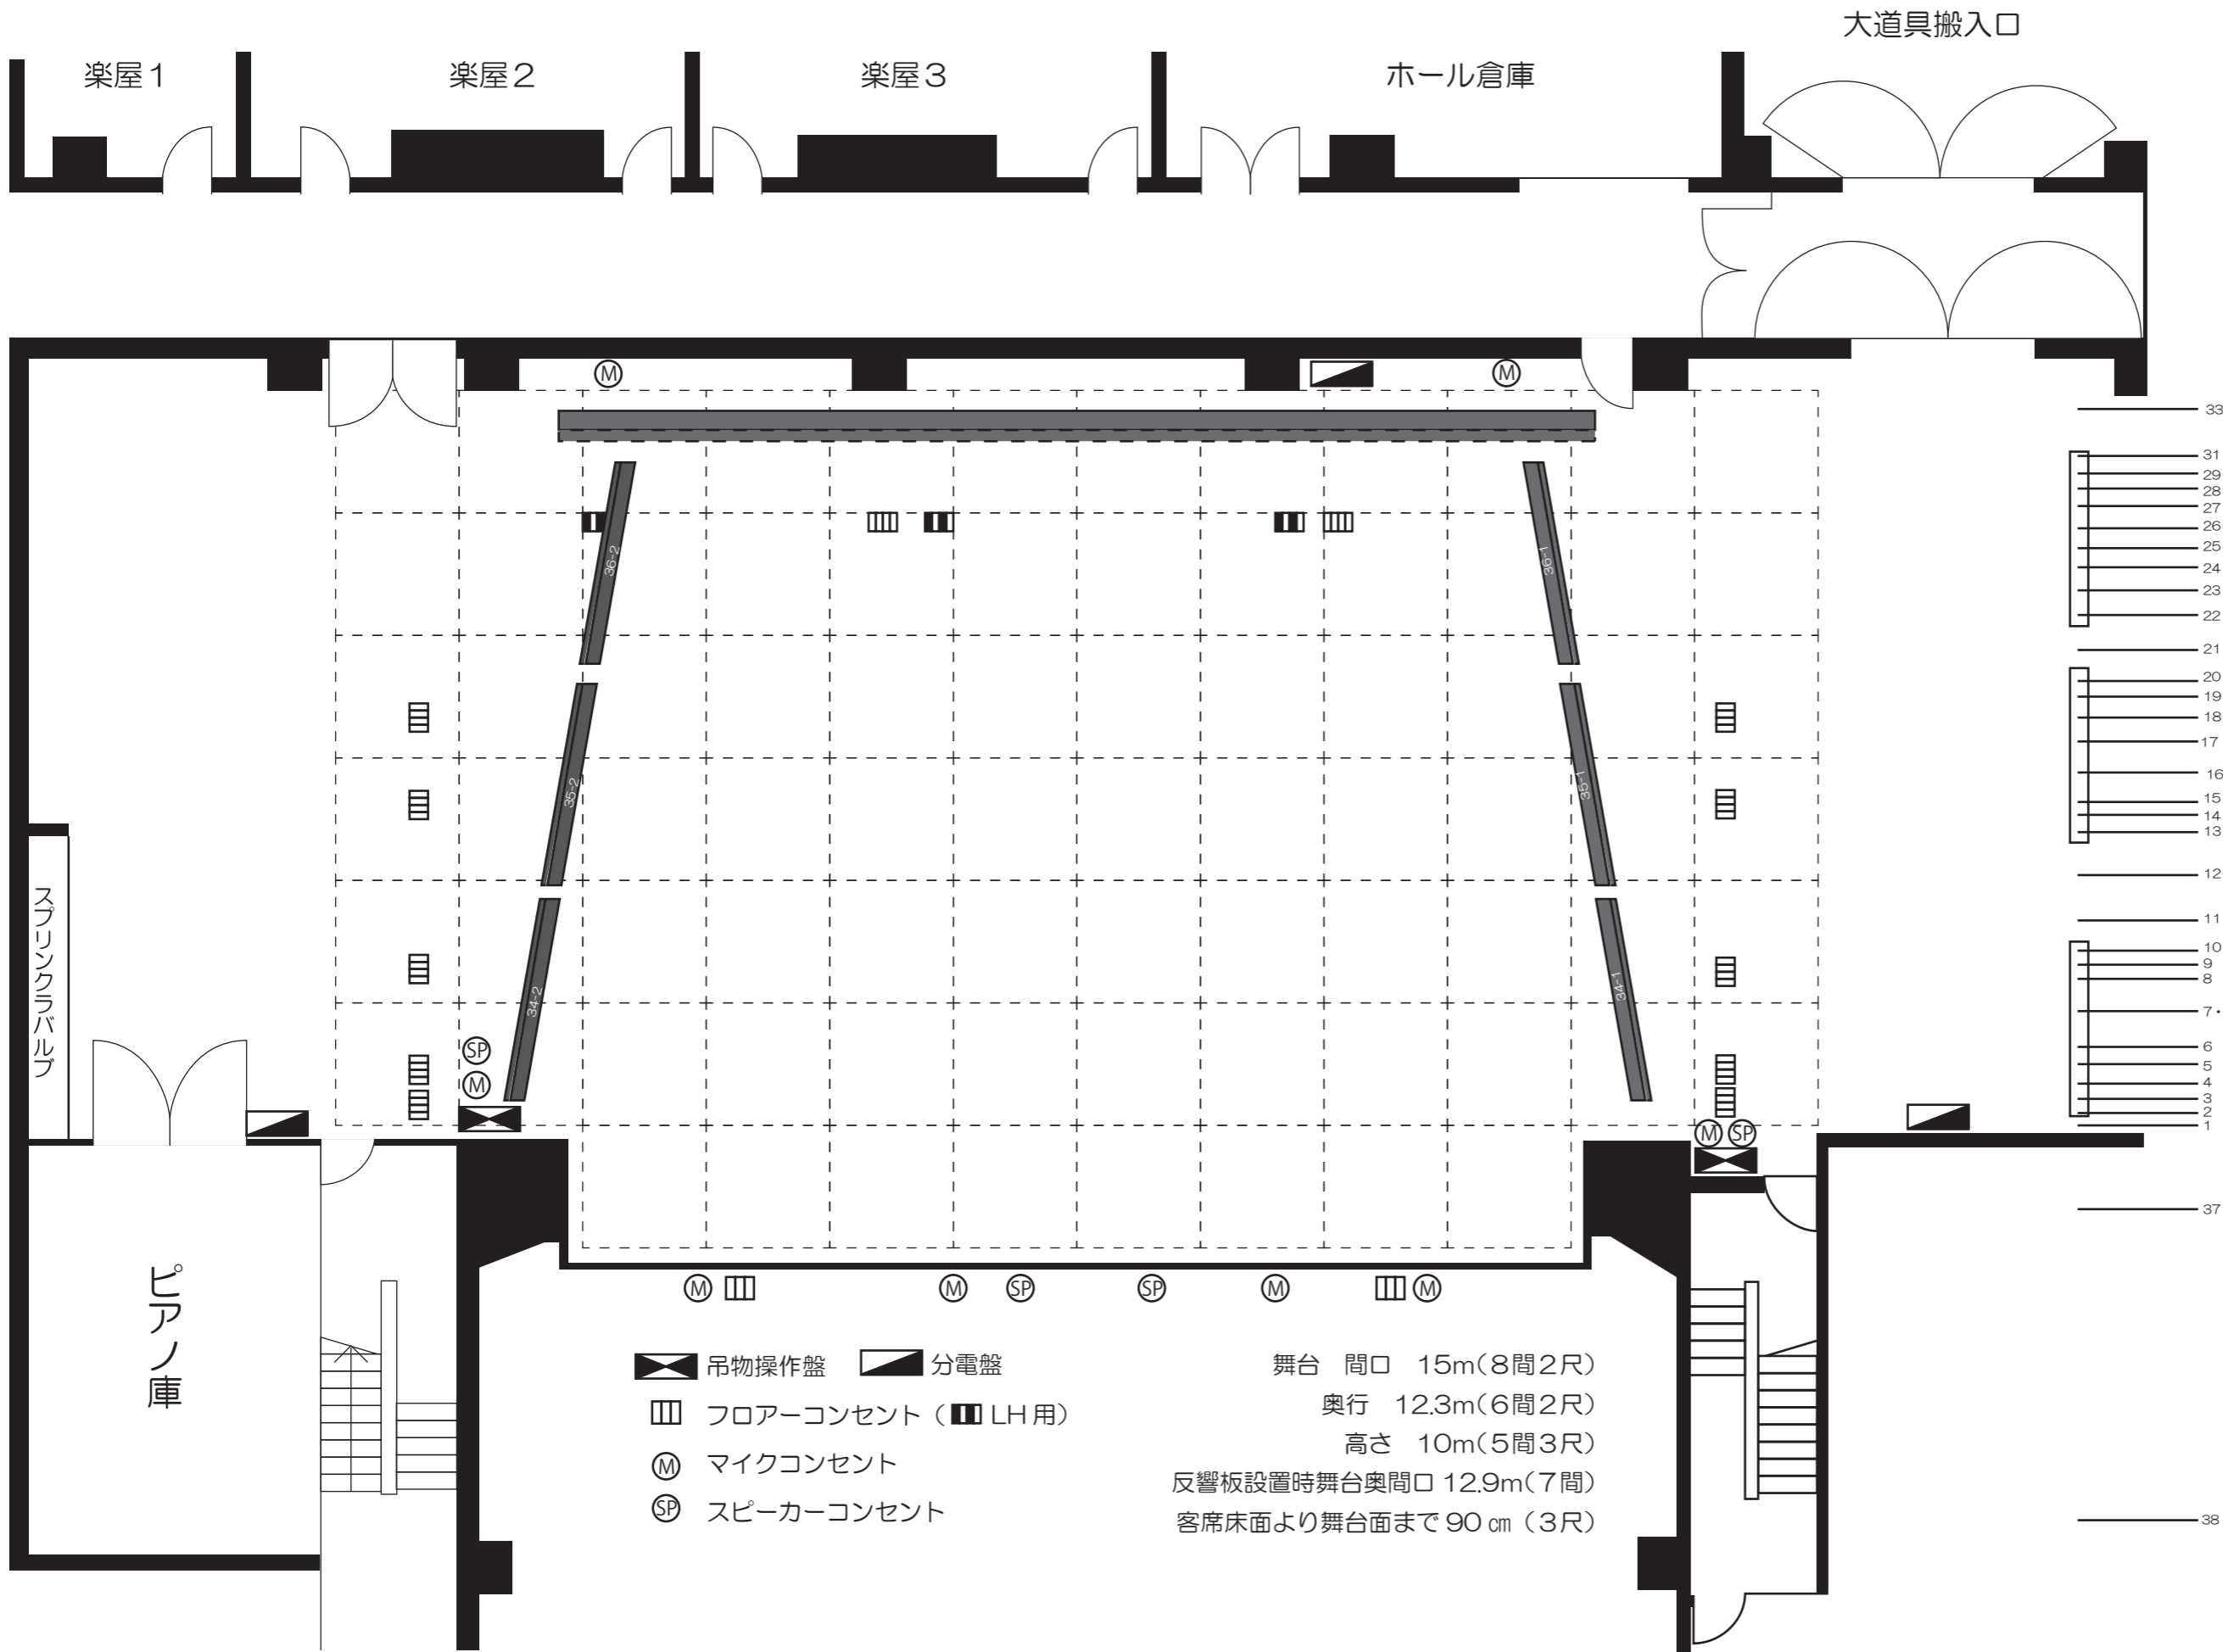

大道具搬入口

舞台吊物機構設備名称一覧表

吊物番号	吊物名称
38	客席ホール美術バトン
37	プロセニウムライトバトン
36-2	第3側面音響反射板(下手)
36-1	第3側面音響反射板(上手)
35-2	第2側面音響反射板(下手)
35-1	第2側面音響反射板(上手)
34-2	第1側面音響反射板(下手)
34-1	第1側面音響反射板(上手)
33	第2天井音響反射板
32	正面音響反射板
31	正面音響反射板組込美術バトン
30	ボーダーライト共吊美術バトン
29	水平幕
28	第10美術バトン【大黒幕】
27	バック幕
26	第9美術バトン
25	第8美術バトン
24	アッパ-リッパ-ライト【文字幕共吊り】
23	第7美術バトン(松羽目)
22	第4サスペンションライト
21	第2中割幕
20	第6美術バトン
19	第5美術バトン【第2ボーダーライト】
18	第4-文字幕
17	第4美術バトン
16	第3サスペンションライト
15	第1中割幕
14	第3-文字幕
13	第3美術バトン【スクリーン】
12	第1天井音響反射板
11	第2サスペンションライト
10	第2袖幕
9	第2-文字幕
8	第2美術バトン
7	ボーダーライトバトン
6	第1サスペンションライト
5	第1袖幕
4	第1-文字幕
3	第1美術バトン(定式幕)
2	暗転幕
1	緞帳

- 吊物操作盤
- 分電盤
- フロアコンセント (LH用)
- マイクコンセント
- スピーカーコンセント

舞台 間口 15m(8間2尺)
 奥行 12.3m(6間2尺)
 高さ 10m(5間3尺)
 反響板設置時舞台奥間口 12.9m(7間)
 客席床面より舞台面まで 90cm (3尺)